


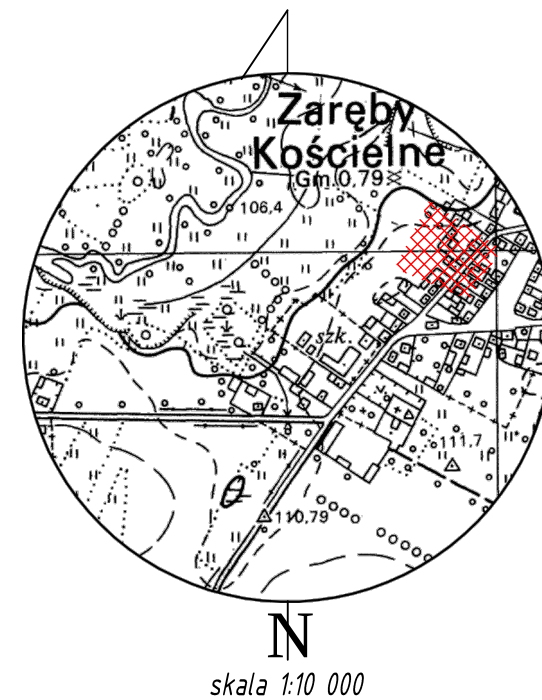

Uwaga:
Dopuszcza się zmianę ustawienia urządzeń i elem. małej architektury oraz zmianę ich lokalizacji pod warunkiem zachowania wymagań przepisów w zakresie odległości. Zmiany nie powinny jednak wykraczać poza oznaczony teren działki

Uwaga:
strefy bezpieczeństwa urządzeń wg. opisu technicznego



PROJEKT ZAGOSPODAROWANIA TERENU SKALA 1:500


LEGENDA:

- 55/4, 62, 61/3 – działki na których realizowane przedsięwzięcie
- a,b,c,d – zakres opracowania pole strefy aktywności
- Granice działek
- S1 Drabinka wielofunkcyjna
- S2 Linarium
- S3 Zestaw platforma
- A Koło Tai Chi duże
- B Orbiterek
- C Wiosłarz
- D Wyciskanie siedząc
- E Biegacz
- F Prasa nożna
- G Trampolina ziemna
- L Ławka
- K Kosz na śmieci
- S Stół do gry w szachy
- T Regulamin – tablica
- R Stojak rowerowy ocynk
- ★ Nasadzenia drzew iglastych
- Nasadzenia drzew liściastych
- Zieleń niska urządzona
- Pole piaskowe pow. 109 m²
- Ogrodzenie dł. 32,0 mb

Opracowanie nie dotyczy § 79 ust.5 rozporządzenia MSWiA z dnia 9.11.2011r. (Dz.U.Nr 263, poz. 1572)

MAPA DO CELÓW PROJEKTOWYCH		
Oznaczenie kancelaryjne zgłoszenia pracy geodezyjnej		OG.6640.137.2018
Jednostka ewidencyjna	identyfikator	141611_2
	nazwa	Żareby Kościelne
Obręb ewidencyjny	identyfikator	0044
	nazwa	ZARĘBY KOŚCIELNE
Skala mapy		1:500
Nazwa układu współrzędnych	prostokątnych płaskich	2000/21
	wysokości	Kronsztadt 60
Oznaczenie granic obszaru opracowania		
Oznaczenie i informacja o służebnościach gruntowych mających wpływ na zagospodarowanie gruntów zlokalizowanych w granicach projektowanej inwestycji		nie badano
Ostrów Maz. 07.02.2018		
Nazwa podmiotu wykonującego mapę	Imię i nazwisko, nr uprawnień oraz data i podpis geodety, który opracował mapę	

SKALA RYSUNKU: 1:500		NR RYSUNKU: 1/2	
NAZWA INWESTYCJI: Otwarta Stefa Aktywności w miejscowości Żareby Kościelne przy ul. Farnej			
ADRES: JEDNOSTKA EWID. ZAREBY KOŚCIELNE, OBRĘB-ZAREBY KOŚCIELNE, DZ.NR GEOD. 63/2, 64/1			
NAZWA RYSUNKU: PROJEKT ZAGOSPODAROWANIA TERENU			
INWESTOR: GMINA ZAREBY KOŚCIELNE UL. KOWALSKA14,07-323 ZAREBY KOŚCIELNE			Podpis:
PROJEKTANT: inż. Krzysztof Świącki			
NR UPRAWNIENI: PDL/0004/PWOK/04		DATA OPRACOWANIA: 30.01.2018 r.	

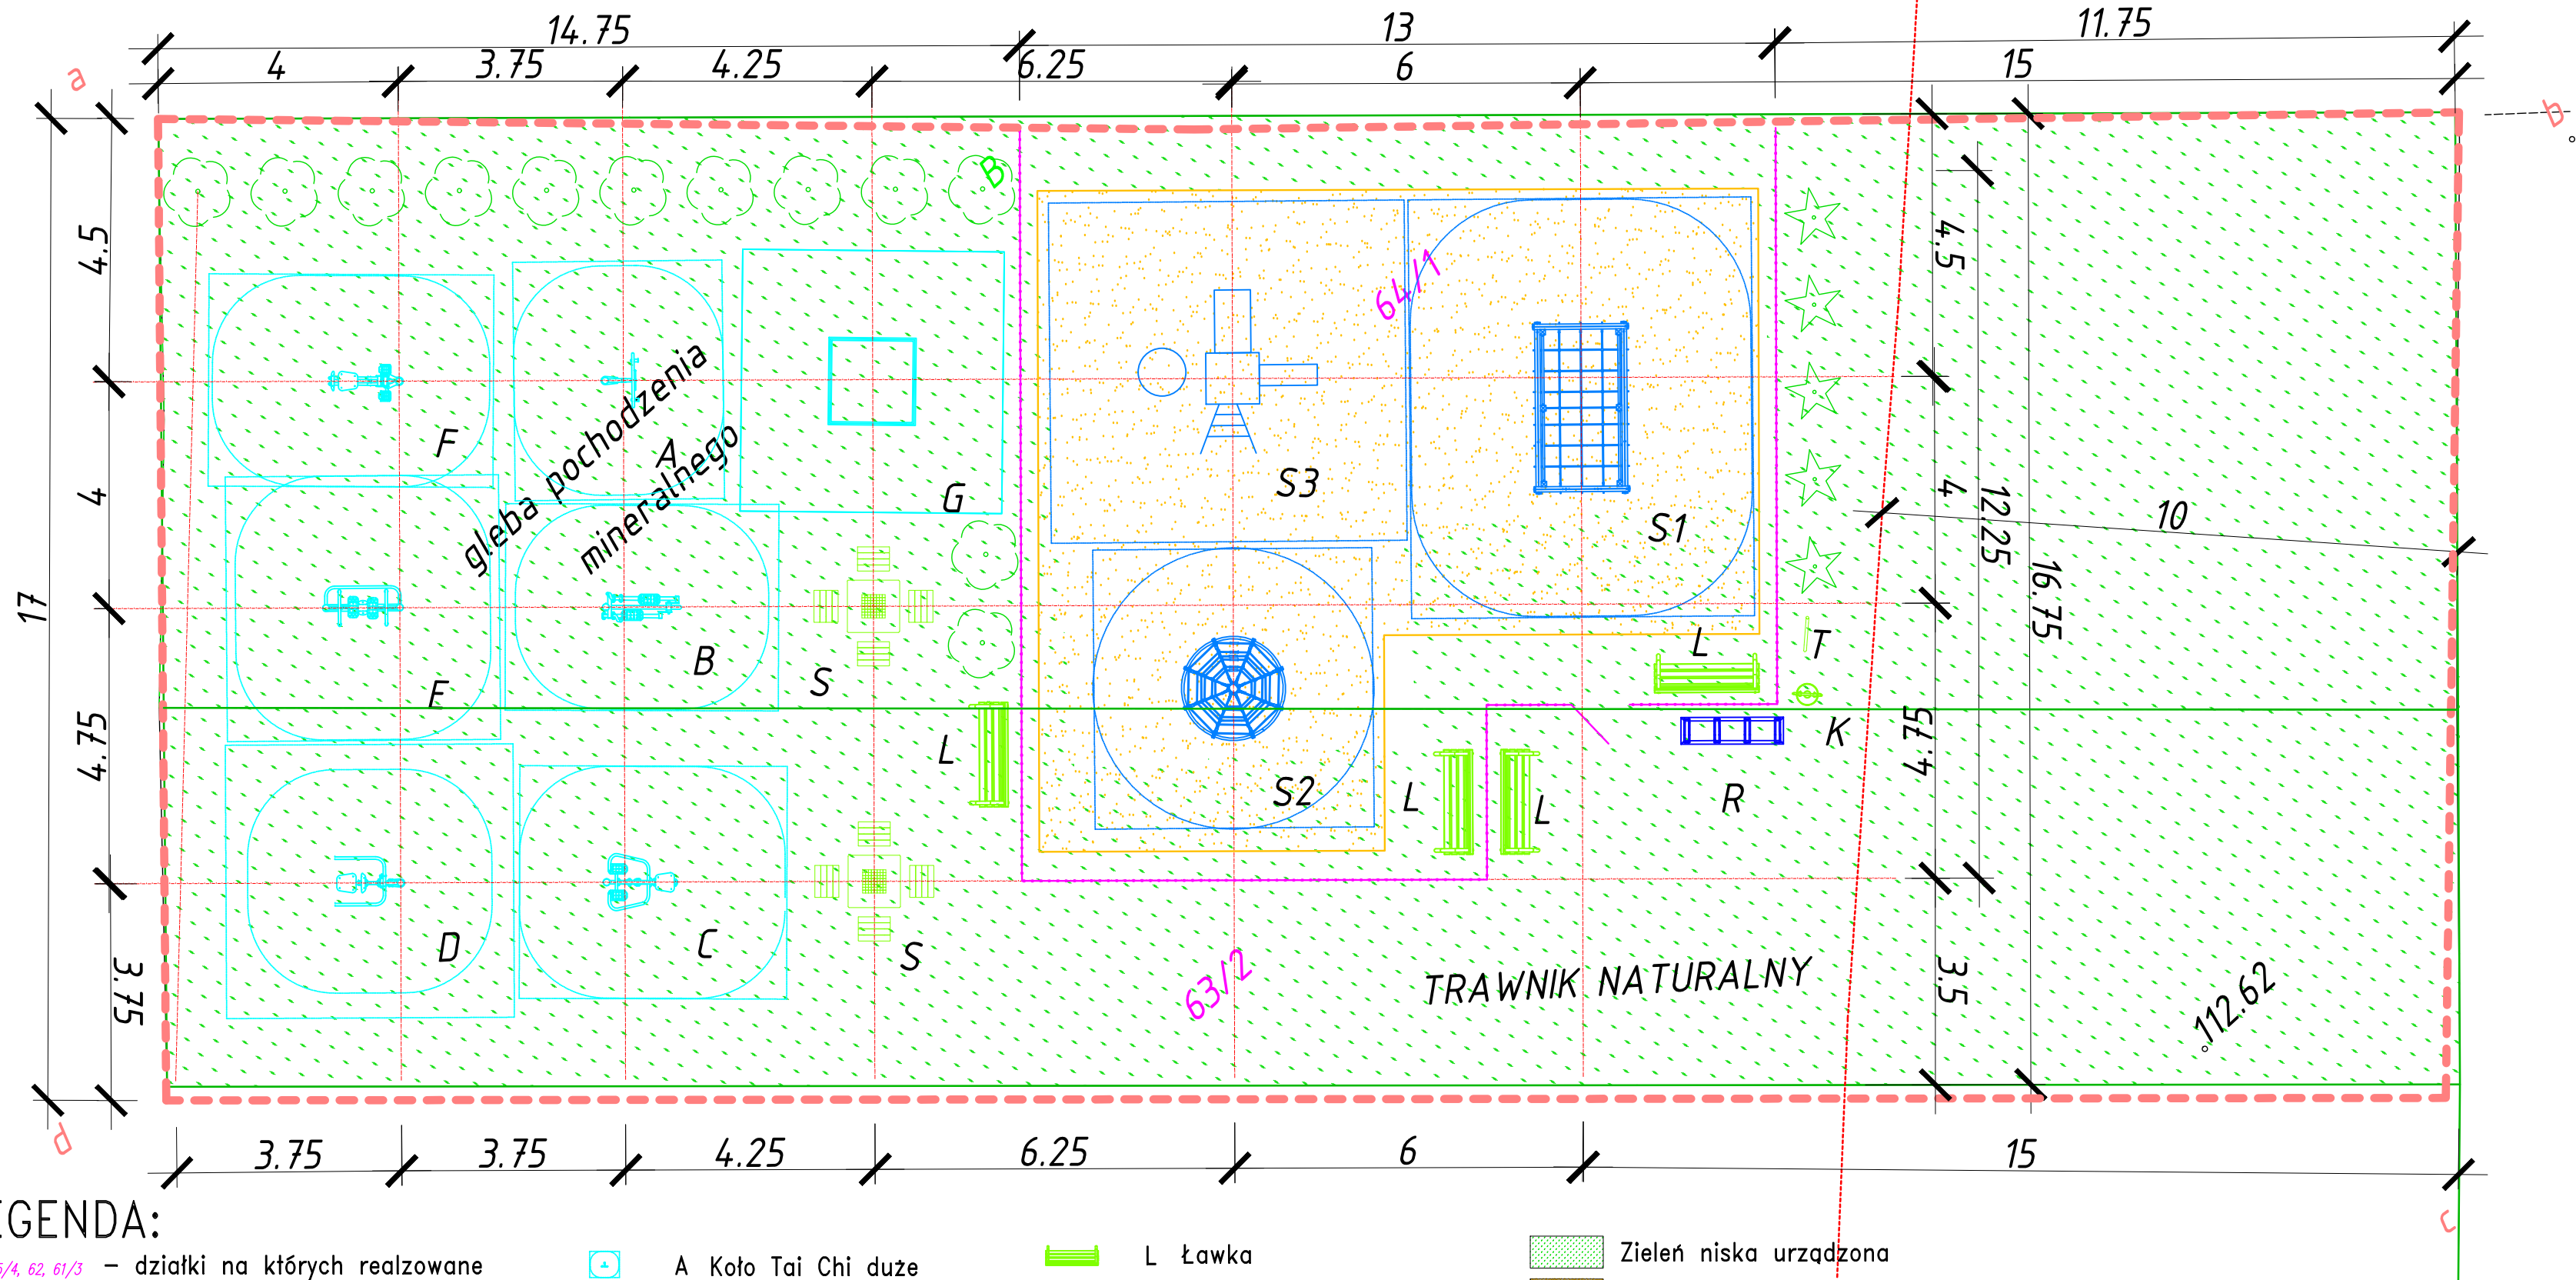

LEGENDA:

- 55/4, 62, 61/3 - działki na których realizowane przedsięwzięcie

a,b,c,d - zakres opracowania pole strefy aktywności

Granice działek

S1 Drabinka wielofunkcyjna

S2 Linarium

S3 Zestaw platforma
- A Koło Tai Chi duże

B Orbiterek

C Wioślarz

D Wyciskanie siedząc

E Biegacz

F Prasa nożna

G Trampolina ziemna
- L Ławka

K Kosz na śmieci

S Stół do gry w szachy

T Regulamin - tablica

R Stojak rowerowy ocynk

Nasadzenia drzew iglastych

Nasadzenia drzew liściastych
- Zieleń niska urządzona

Pole piaskowe pow. 117 m2

Ogrodzenie dł. 50,4 mb

Uwaga:
strefy bezpieczeństwa urządzeń
wg. opisu technicznego

SKALA RYSUNKU: 1:100	NR RYSUNKU: 1/2
NAZWA INWESTYCJI: Otwarta Strefa Aktywności w miejscowości Zaręby Kościelne przy ul. Farnej	
ADRES: JEDNOSTKA EWID. ZARĘBY KOŚCIELNE, OBRĘB-ZARĘBY KOŚCIELNE, DZ.NR GEOD. 63/2, 64/1	
NAZWA RYSUNKU: PLAN SYTUACYJNY	
INWESTOR: GMINA ZARĘBY KOŚCIELNE UL. KOWALSKA 14, 07-323 ZARĘBY KOŚCIELNE	
PROJEKTANT: inż. Krzysztof Święcki	Podpis:
NR UPRAWNIEŃ: PDL/0004/PWOK/04	DATA OPRACOWANIA: 30.01.2018 r.