


PROJEKT ZAGOSPODAROWANIA TERENU SKALA 1:500

LEGENDA:


- 684/1, 684/3 – działki na których realizowane przedsięwzięcie
 a,b,c,d – zakres opracowania pole strefy aktywności

- Granice działek
- A Koło Tai Chi duże
- B Orbiterek
- C Wioślarz
- D Wyciskanie siedząc
- E Biegacz
- F Prasa nożna
- G Trampolina ziemna
- L Ławka
- K Kosz na śmieci
- S Stół do gry w szachy
- T Regulamin – tablica
- R Stojak rowerowy ocynk
- Nasadzenia drzew iglastych
- Nasadzenia drzew liściastych
- Zieleni niska urządzone

Uwaga:
 strefy bezpieczeństwa urządzeń
 wg. opisu technicznego

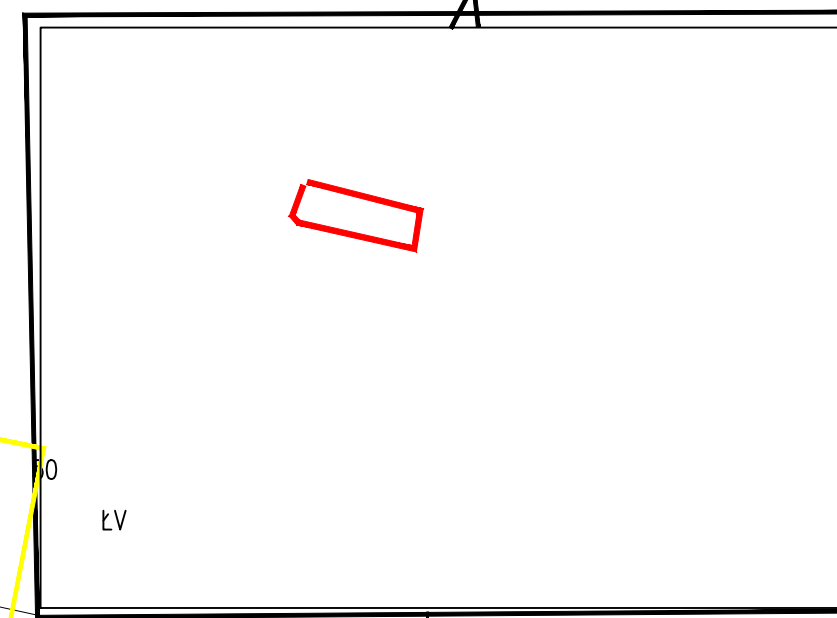

SKALA 1 : 10 000
 SZKIC ORIENTACYJNY

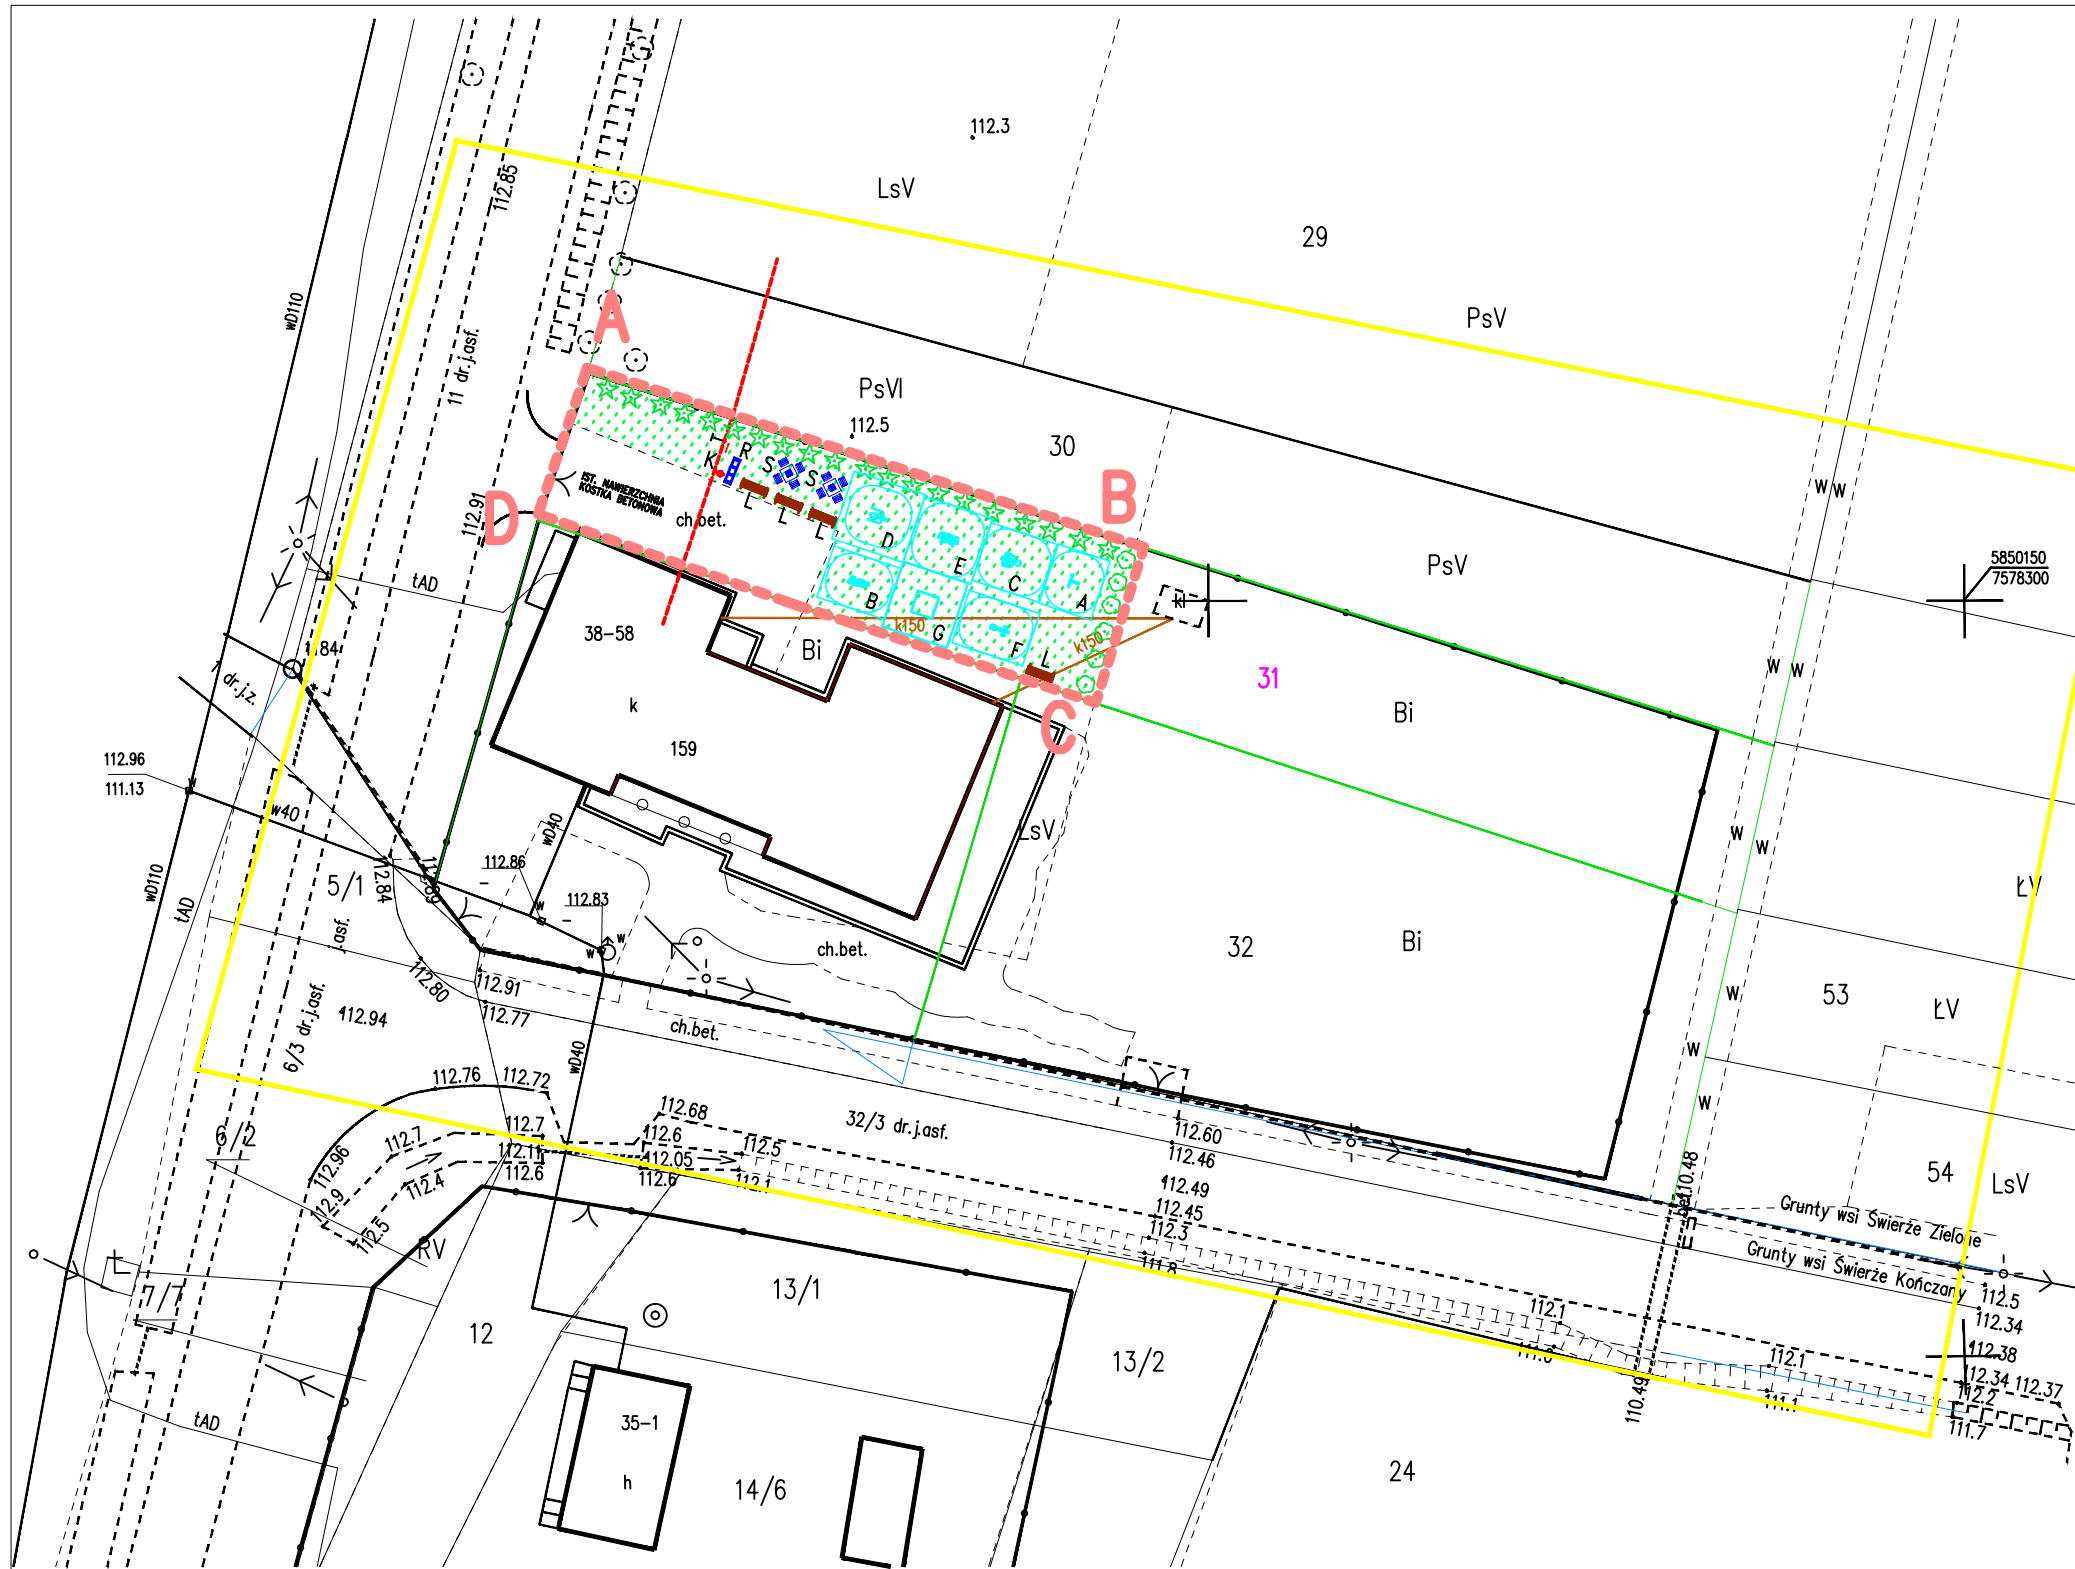

Mapa do celów projektowych

Oznaczenie kancelaryjne zgłoszenia pracy geodezyjnej.		
Jednostka ewidencyjna	identyfikator	141611 – 2
	nazwa	Zaręby Kościelne
Obręb ewidencyjny	identyfikator	0038
	nazwa	Świerze Zielone dz. 31
Skala mapy		1 : 500
Nazwa układu współrzędnych	Prostokątnych płaskich	2000
	układ wysokościowy	Kronsztadt 60
Oznaczenie i informacja o służebnościach gruntowych mających wpływ na zagospodarowanie gruntów zlokalizowanych w granicach projektowanej inwestycji.		Brak obciążenia działki nr 159, 31, 31. służebnościami gruntowymi w K.W.
Oznaczenie granic obszaru opracowania		
Nr ark.m. 7.186.32.24.4		
Nazwa podmiotu wyk. mapę.	Nr up. 13157	
geod. up. Mieczysław Pasztaleniec	podpis:	

Uwaga:

Dopuszcza się zamianę ustawienia urządzeń i elem. małej architektury oraz zmianę ich lokalizacji pod warunkiem zachowania wymagań przepisów w zakresie odległości. Zmiany nie powinny jednak wykraczać poza oznaczony teren działki

SKALA RYSUNKU: 1:500	NR RYSUNKU: 1/2
NAZWA INWESTYCJI: Otwarta Strefa Aktywności w miejscowości Świerze Zielone Gmina Zaręby Kościelne	
ADRES: JEDNOSTKA EWID. ZARĘBY KOŚCIELNE, OBRĘB-ŚWIERZE ZIELONE, DZ.NR GEOD. 31	
NAZWA RYSUNKU: PROJEKT ZAGOSPODAROWANIA TERENU	
INWESTOR: GMINA ZARĘBY KOŚCIELNE UL. KOWALSKA 14, 07-323 ZARĘBY KOŚCIELNE	Podpis:
PROJEKTANT: inż. Krzysztof Święcki	
NR UPRAWNIENI: PDL/0004/PWOK/04	DATA OPRACOWANIA: 30.01.2018 r.



LEGENDA:

- 684/1, 684/3 – działki na których realizowane przedsięwzięcie
- a,b,c,d – zakres opracowania pole strefy aktywności
- Granice działek

- A Koło Tai Chi duże
- B Orbiterek
- C Wioślarz
- D Wyciskanie siedząc
- E Biegacz
- F Prasa nożna
- G Trampolina ziemna
- L Ławka
- K Kosz na śmieci
- S Stolik do gry w szachy
- T Regulamin – tablica
- R Stojak rowerowy ocynk
- Nasadzenia drzew iglastych
- Nasadzenia drzew liściastych
- Zielen niska urządzona

Uwaga:
strefy bezpieczeństwa urządzeń
wg. opisu technicznego

Uwaga:

Dopuszcza się zmianę ustawienia urządzeń i elem. małej architektury oraz zmianę ich lokalizacji pod warunkiem zachowania wymagań przepisów w zakresie odległości. Zmiany nie powinny jednak wykraczać poza oznaczony teren działki

SKALA RYSUNKU: 1:100	NR RYSUN
NAZWA INWESTYCJI: Otwarta Strefa Aktywności w miejscowości Świerże Zielone Gmina Zaręby Kościelne	
ADRES: JEDNOSTKA EWID. ZARĘBY KOŚCIELNE, OBRĘB-ŚWIERŻE Z DZ.NR GEOD. 31	
NAZWA RYSUNKU: PLAN SYTUACYJNY	
INWESTOR: GMINA ZARĘBY KOŚCIELNE UL. KOWALSKA14,07-323 ZARĘBY KOŚCIELNE	Podpis:
PROJEKTANT: inż. Krzysztof Święcki	
NR UPRAWNIENI: PDL/0004/PWOK/04	DATA OPRACOWANIA: 30.01.